


米子市公会堂

舞台平面図 S=1/100

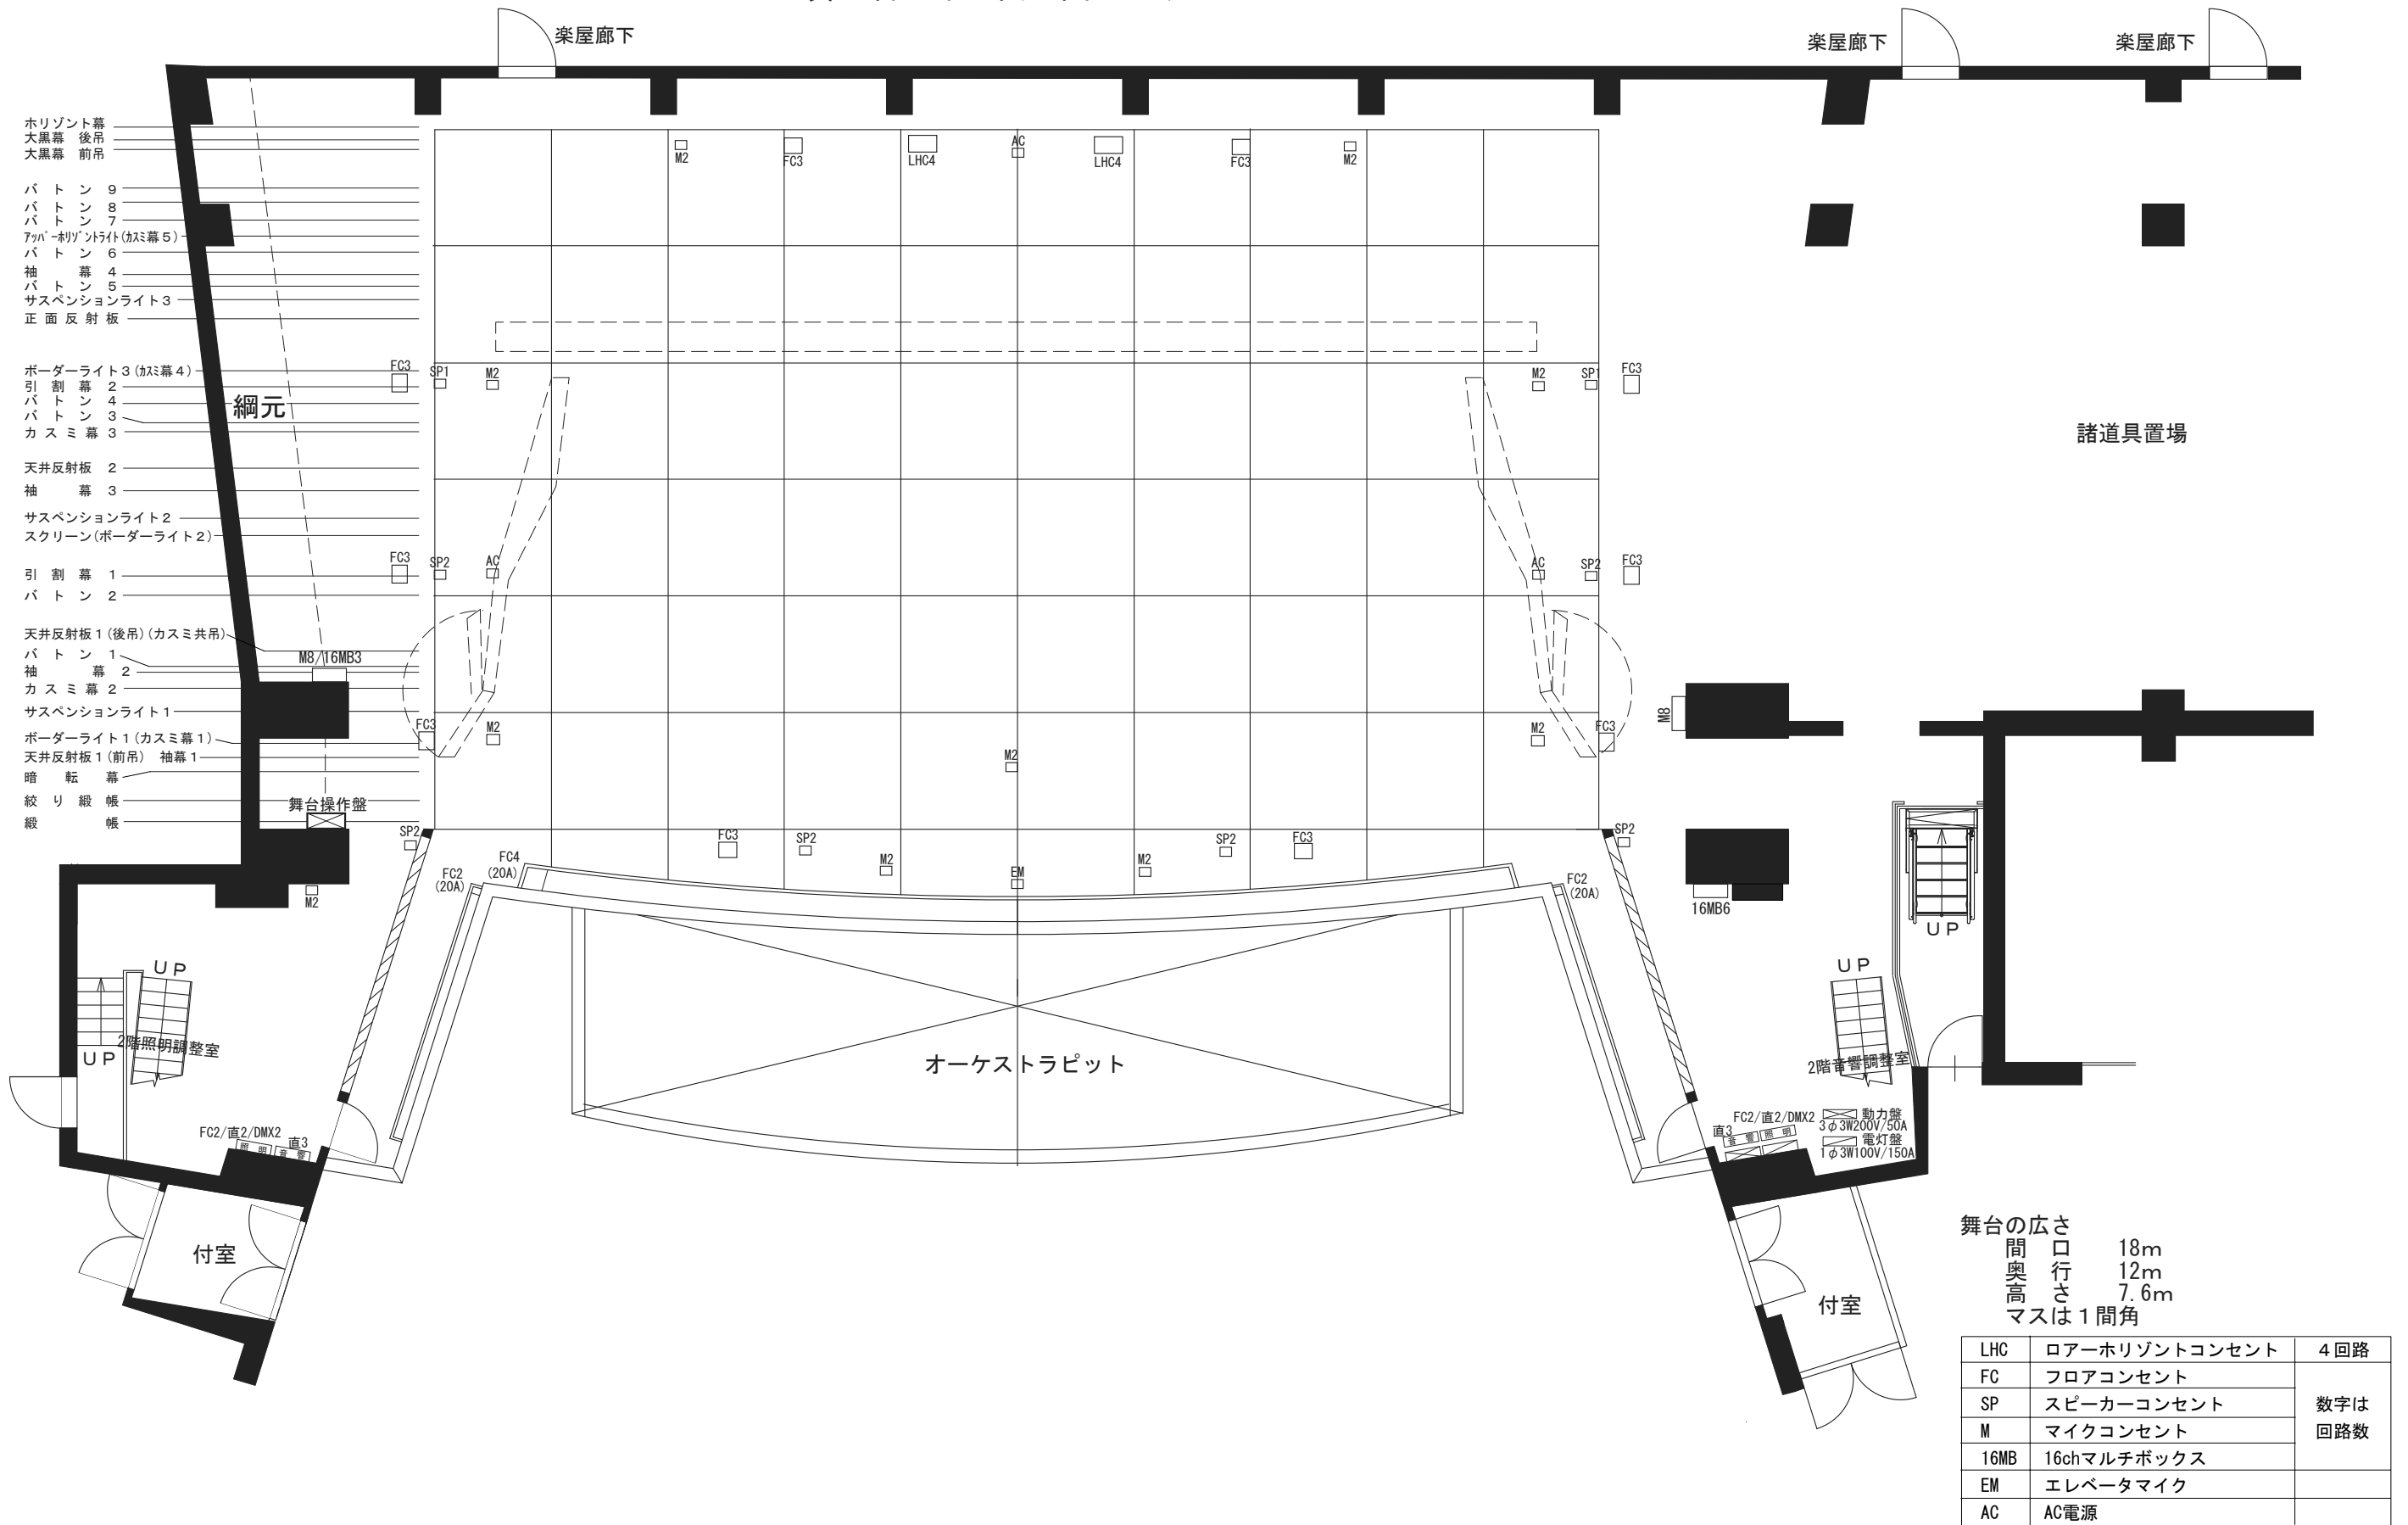

舞台の広さ
 間口 18m
 奥行 12m
 高さ 7.6m
 マスは1間角

LHC	ローアホリゾンコンセント	4回路
FC	フロアコンセント	数字は回路数
SP	スピーカーコンセント	
M	マイクコンセント	
16MB	16chマルチボックス	
EM	エレベータマイク	
AC	AC電源	