


米子市公会堂 照明基本吊り図

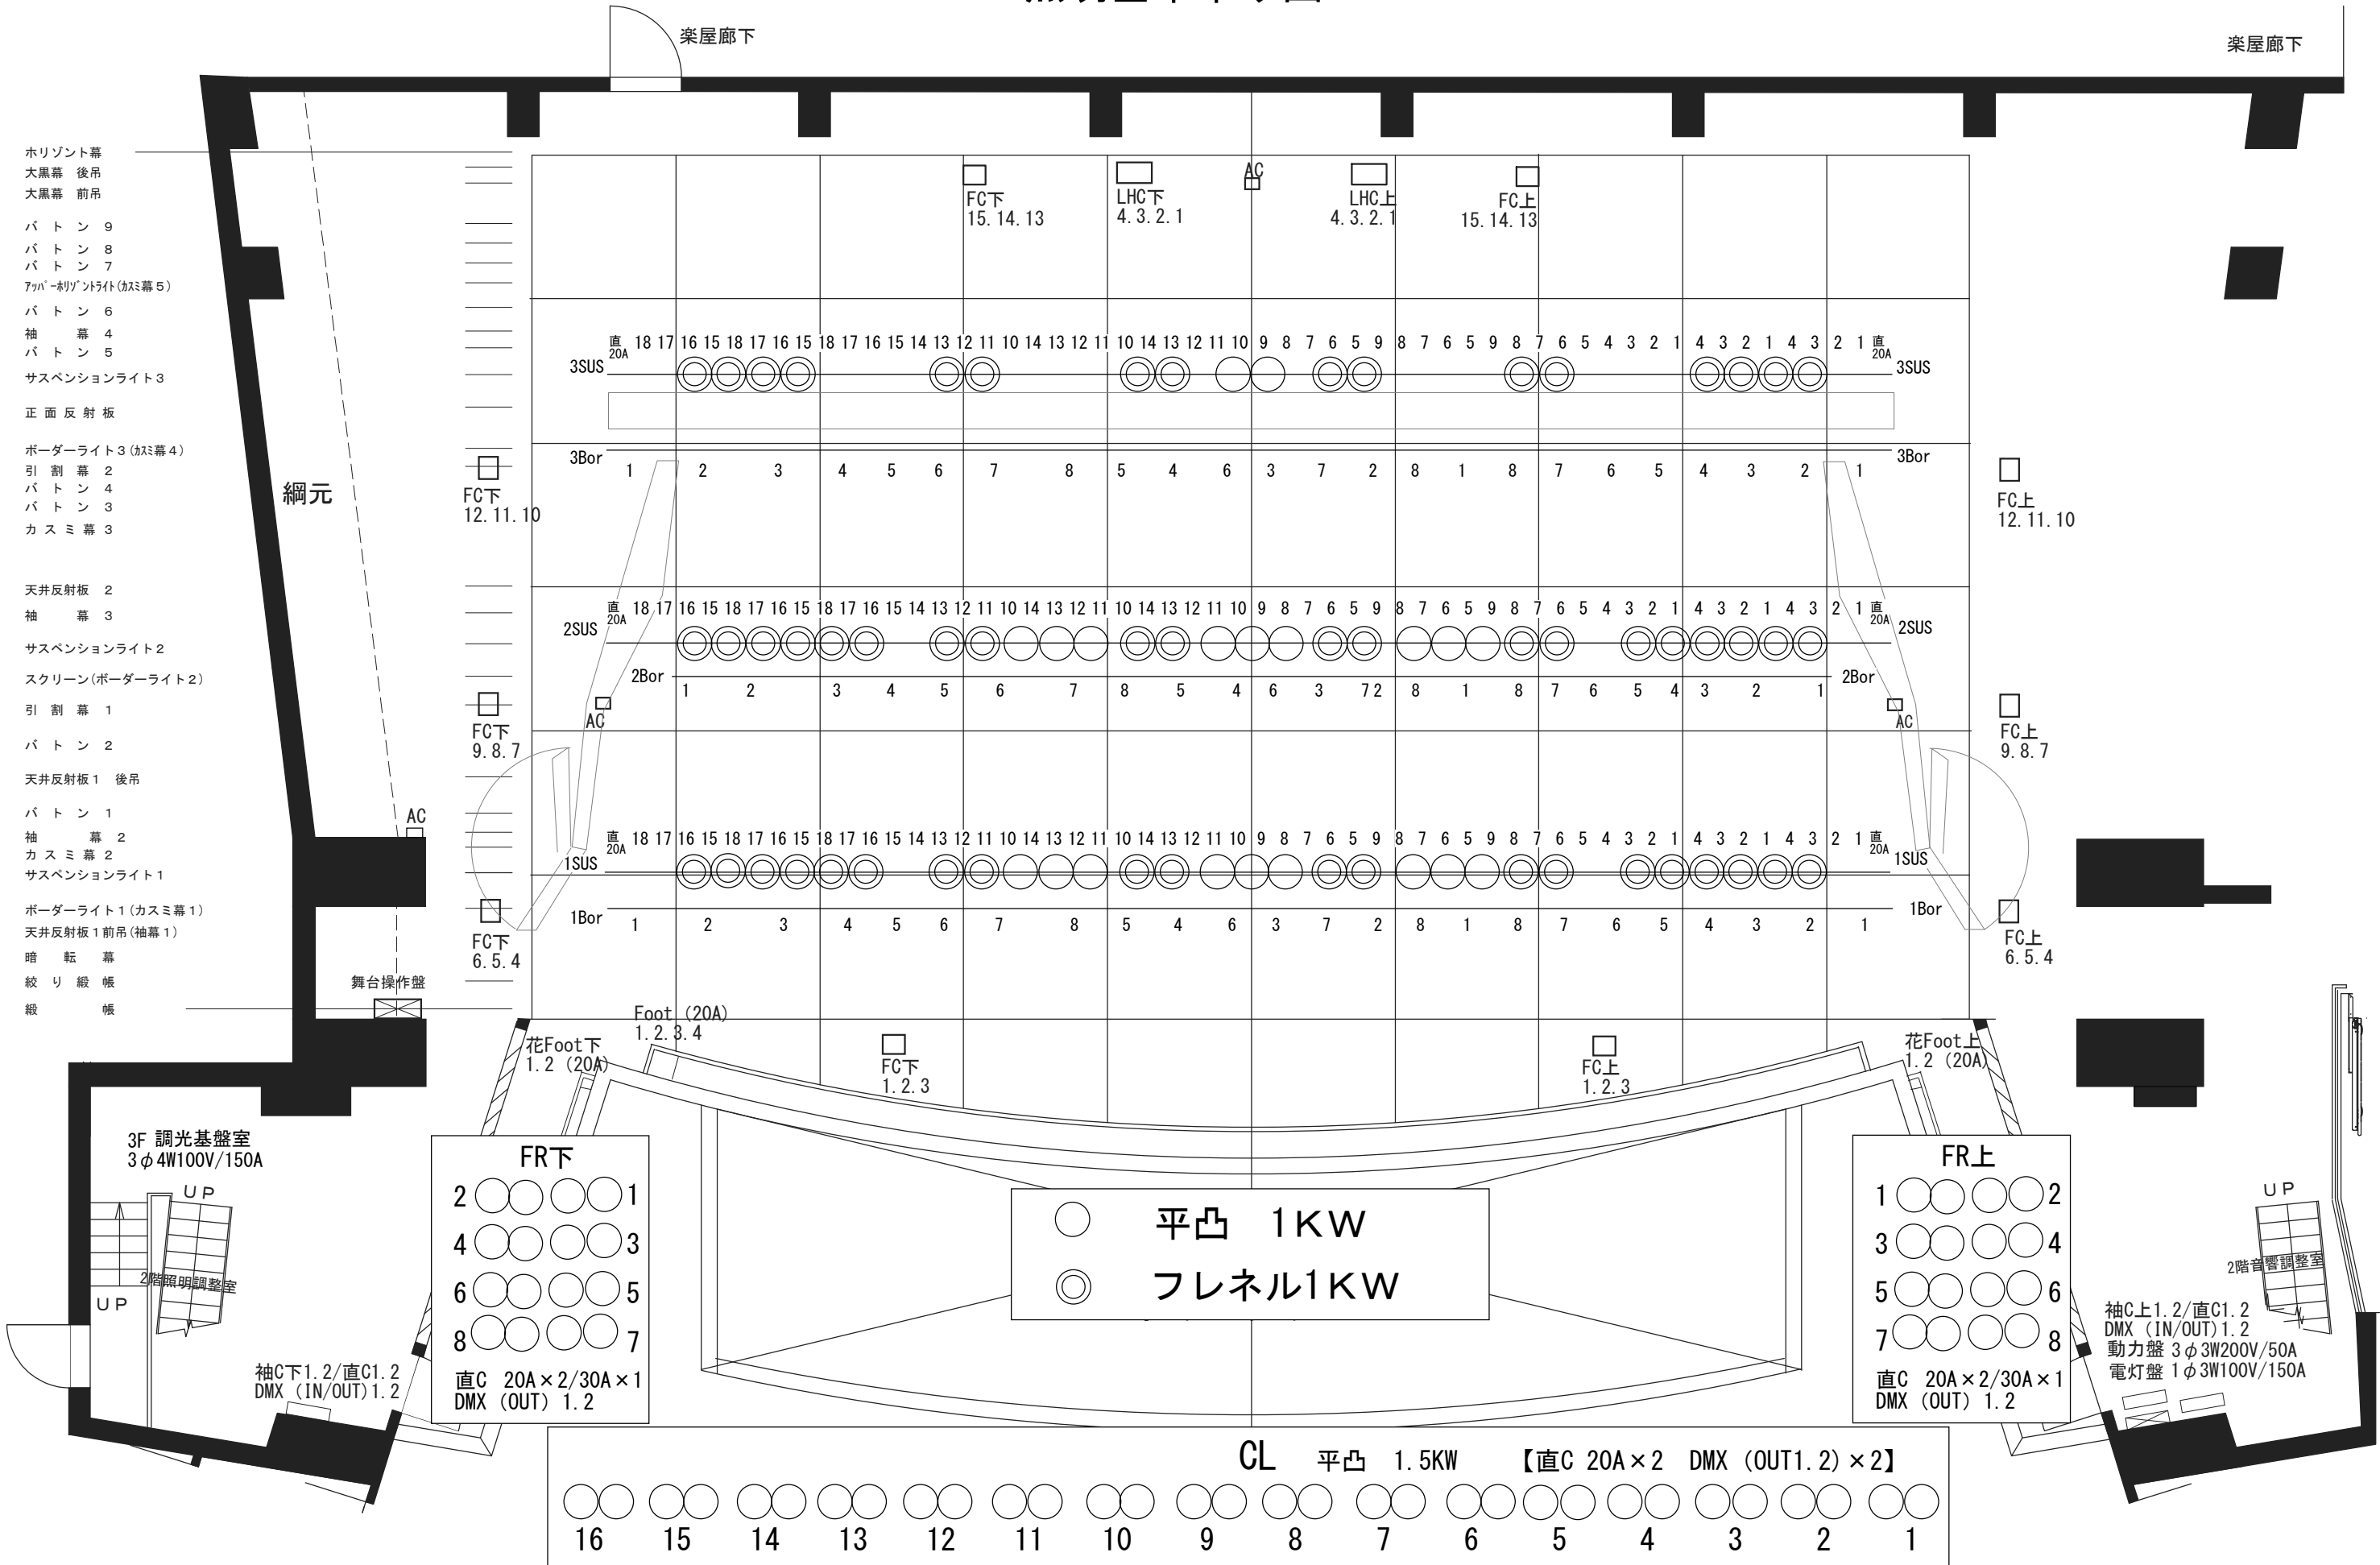

- 水平幕
- 大黒幕 後吊
- 大黒幕 前吊
- ボタン 9
- ボタン 8
- ボタン 7
- アップ・リゾントライト(加ミ幕5)
- ボタン 6
- 袖幕 4
- ボタン 5
- サスペンションライト3
- 正面反射板
- ボーダーライト3(加ミ幕4)
- 引割幕 2
- ボタン 4
- ボタン 3
- カスミ幕 3
- 天井反射板 2
- 袖幕 3
- サスペンションライト2
- スクリーン(ボーダーライト2)
- 引割幕 1
- ボタン 2
- 天井反射板1 後吊
- ボタン 1
- 袖幕 2
- カスミ幕 2
- サスペンションライト1
- ボーダーライト1(カスミ幕1)
- 天井反射板1前吊(袖幕1)
- 暗転幕
- 絞り緞帳
- 緞帳

網元

舞台操作盤

○ 平凸 1KW
◎ フレネル1KW

FR下
2 ○ ○ ○ ○ 1
4 ○ ○ ○ ○ 3
6 ○ ○ ○ ○ 5
8 ○ ○ ○ ○ 7
直C 20A x 2 / 30A x 1
DMX (OUT) 1.2

FR上
1 ○ ○ ○ ○ 2
3 ○ ○ ○ ○ 4
5 ○ ○ ○ ○ 6
7 ○ ○ ○ ○ 8
直C 20A x 2 / 30A x 1
DMX (OUT) 1.2

CL 平凸 1.5KW 【直C 20A x 2 DMX (OUT) 1.2 x 2】
16 ○ ○ 15 ○ ○ 14 ○ ○ 13 ○ ○ 12 ○ ○ 11 ○ ○ 10 ○ ○ 9 ○ ○ 8 ○ ○ 7 ○ ○ 6 ○ ○ 5 ○ ○ 4 ○ ○ 3 ○ ○ 2 ○ ○ 1

袖C上1.2/直C1.2
DMX (IN/OUT) 1.2
動力盤 3φ 3W200V/50A
電灯盤 1φ 3W100V/150A

UP
2階音響調整室