


# 米子市文化ホール

## イベントホール平面図

(205㎡)

1/100

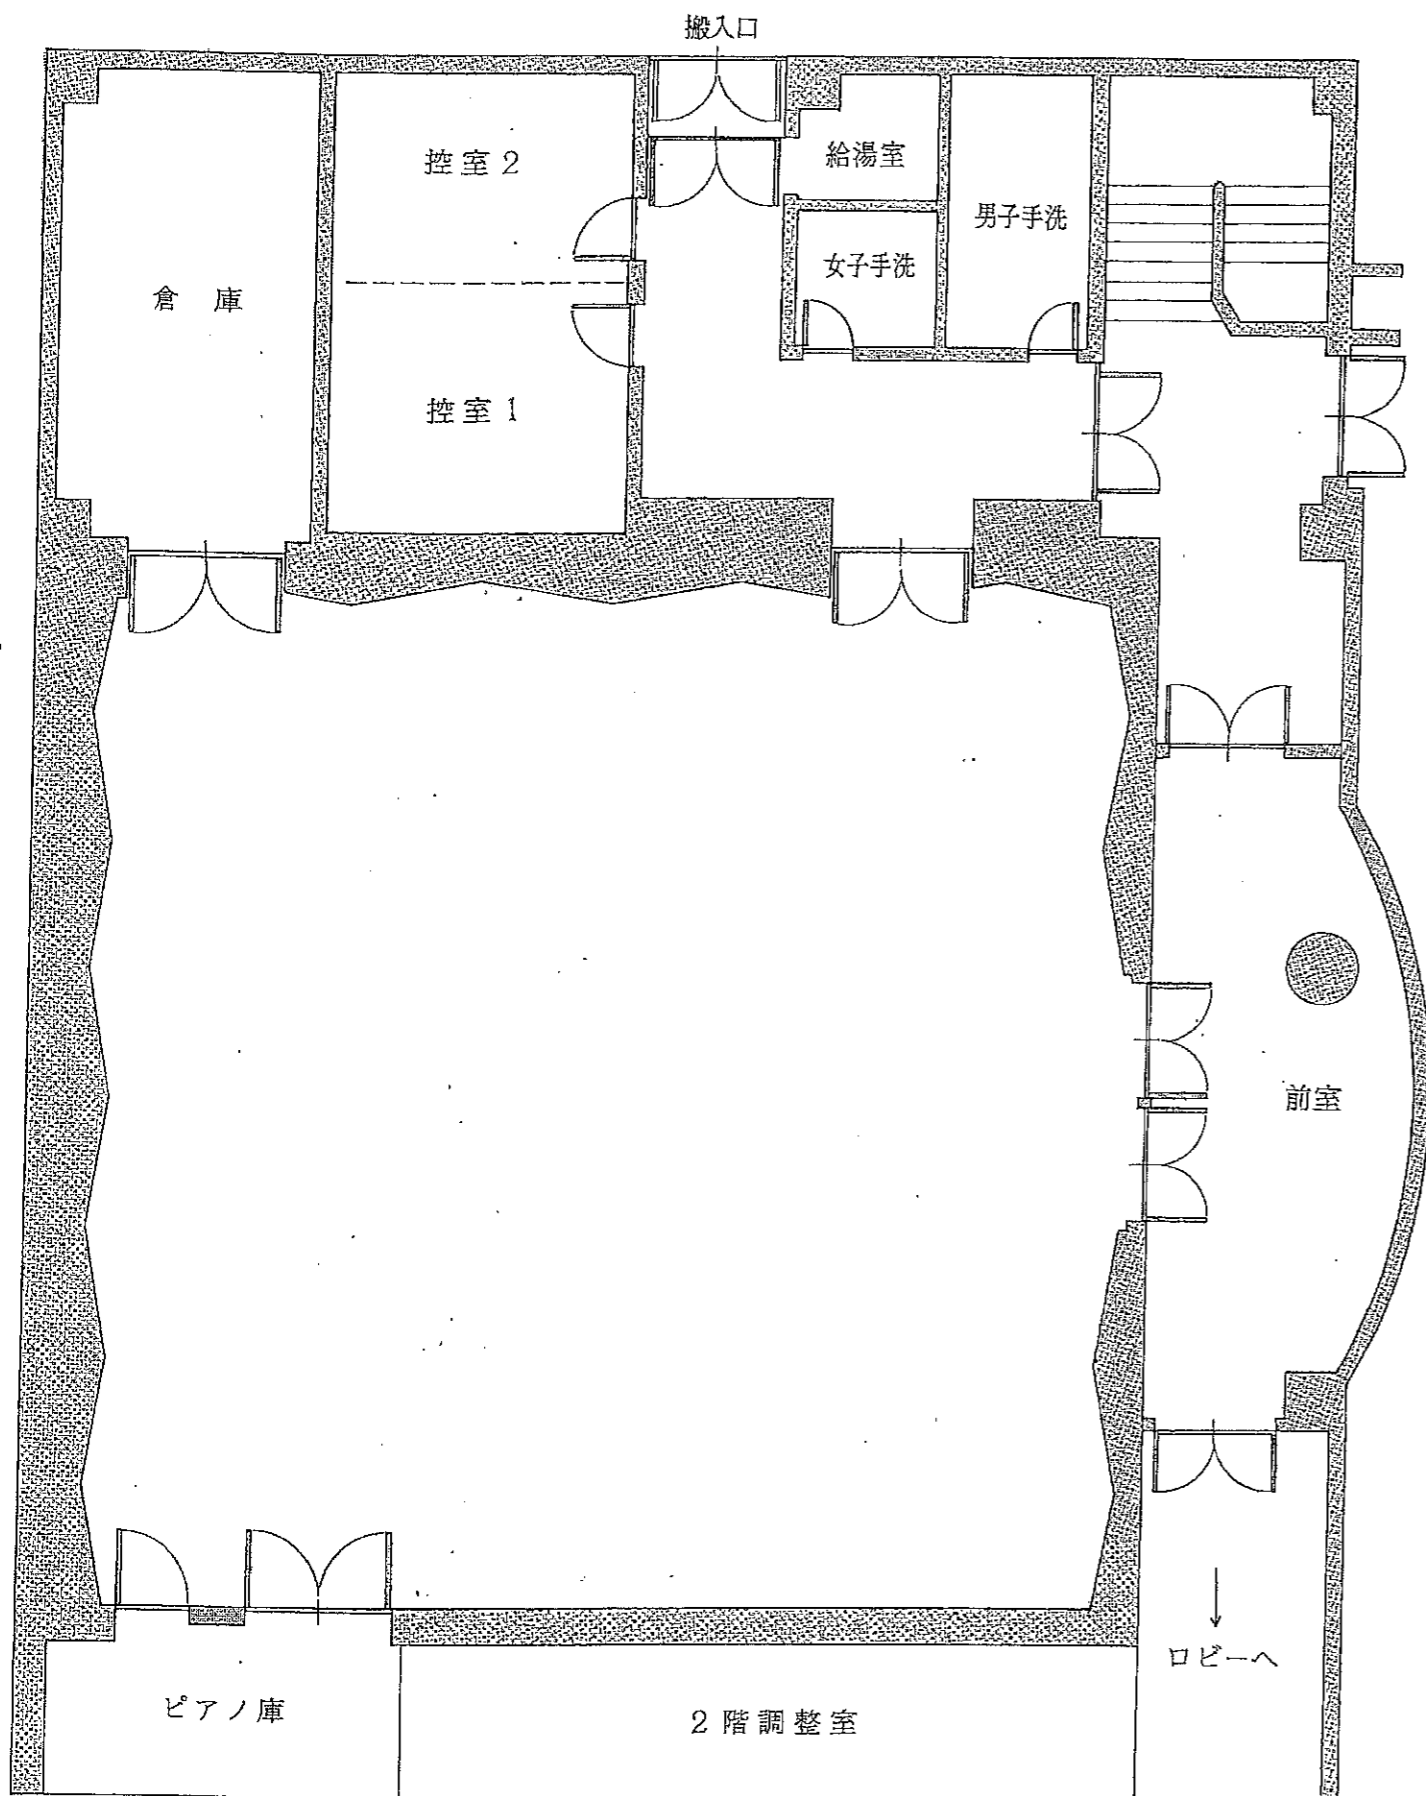

催し物名

使用日時

年

月

日