


メインホール
2階

避難経路図

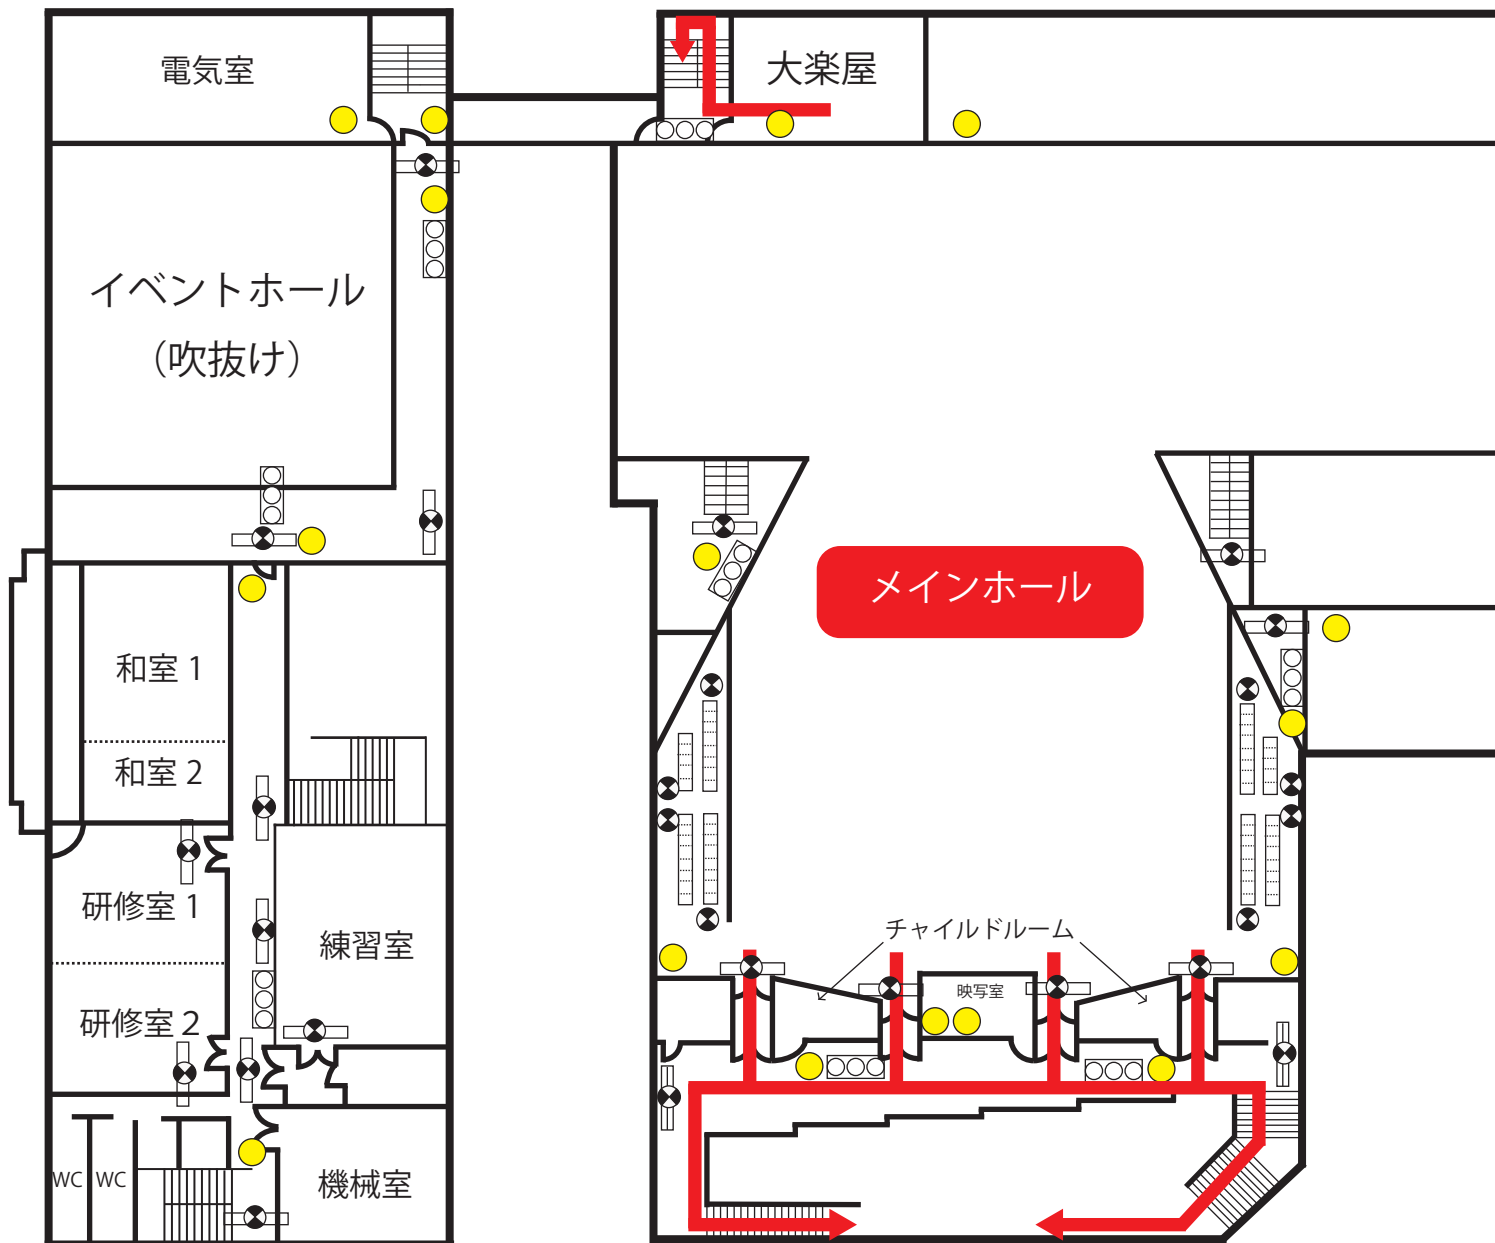

凡例

- AED AED
- 消火器
- ← 避難経路
- ⊗ 誘導灯
- ⊗ 消火栓

米子市文化ホール