


米子市文化ホール管理棟 2階 和室 寸法図

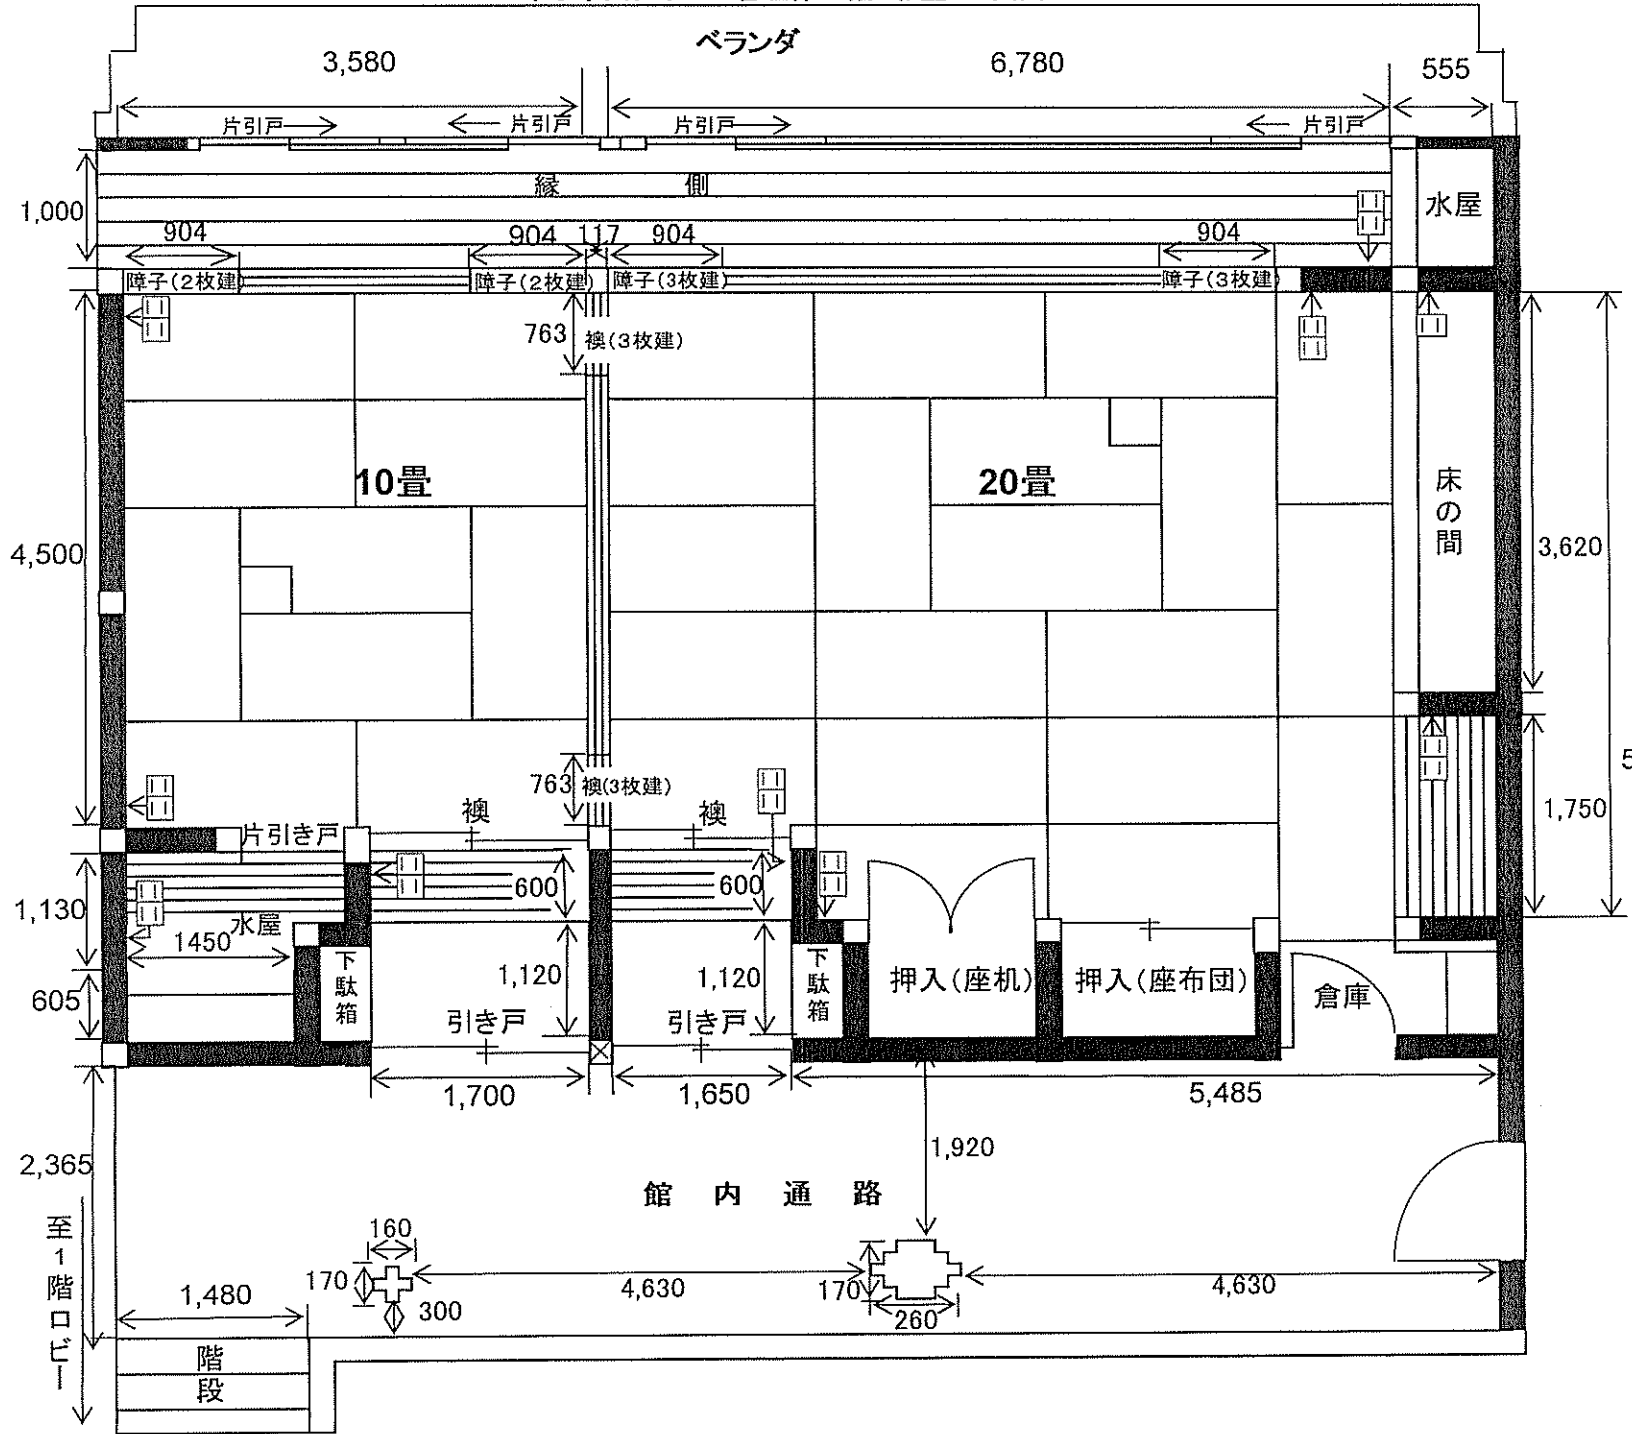

単位mm

詳細	
和室1	20畳
和室2	10畳
※和室1・2は襖で仕切っております。	
和室備品	
座机	15
座布団	45.

☐☐☐...コンセント