


1f

平面図

米子駅側

多目的広場側

正面入口

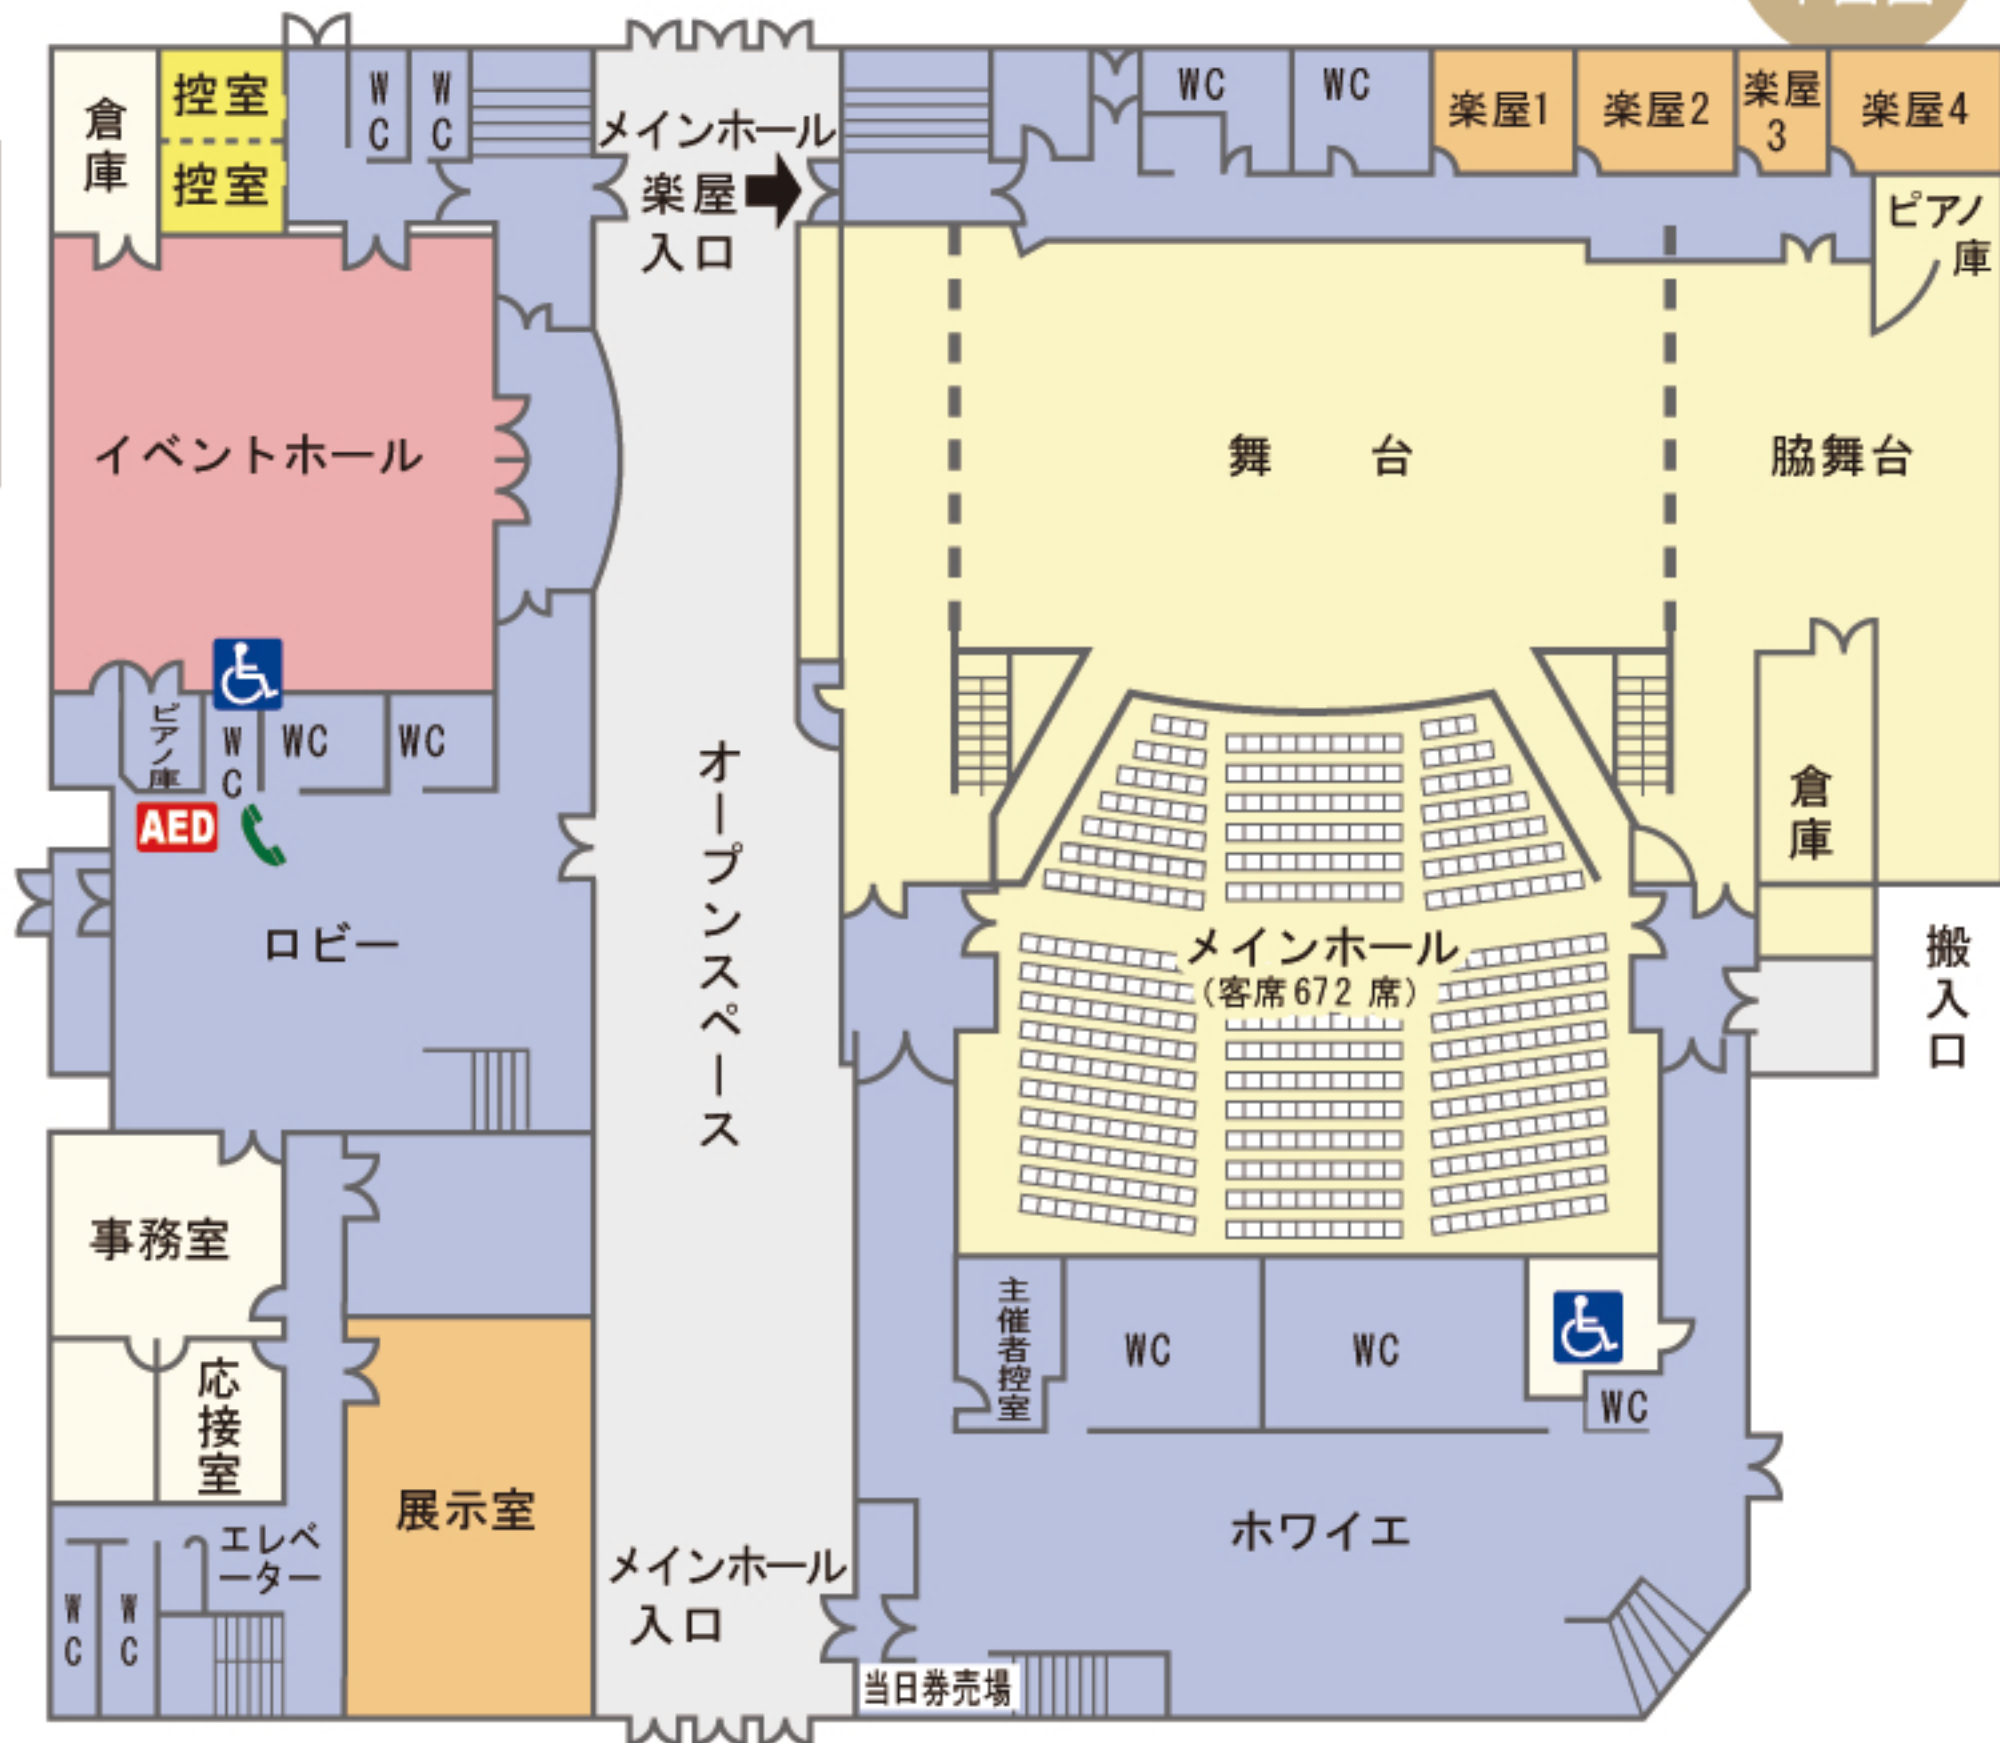

イオン側