


- 1KW 8寸平凸 (CL-8H)
- ◎ 1KW 8寸フレネル (FL-8H)

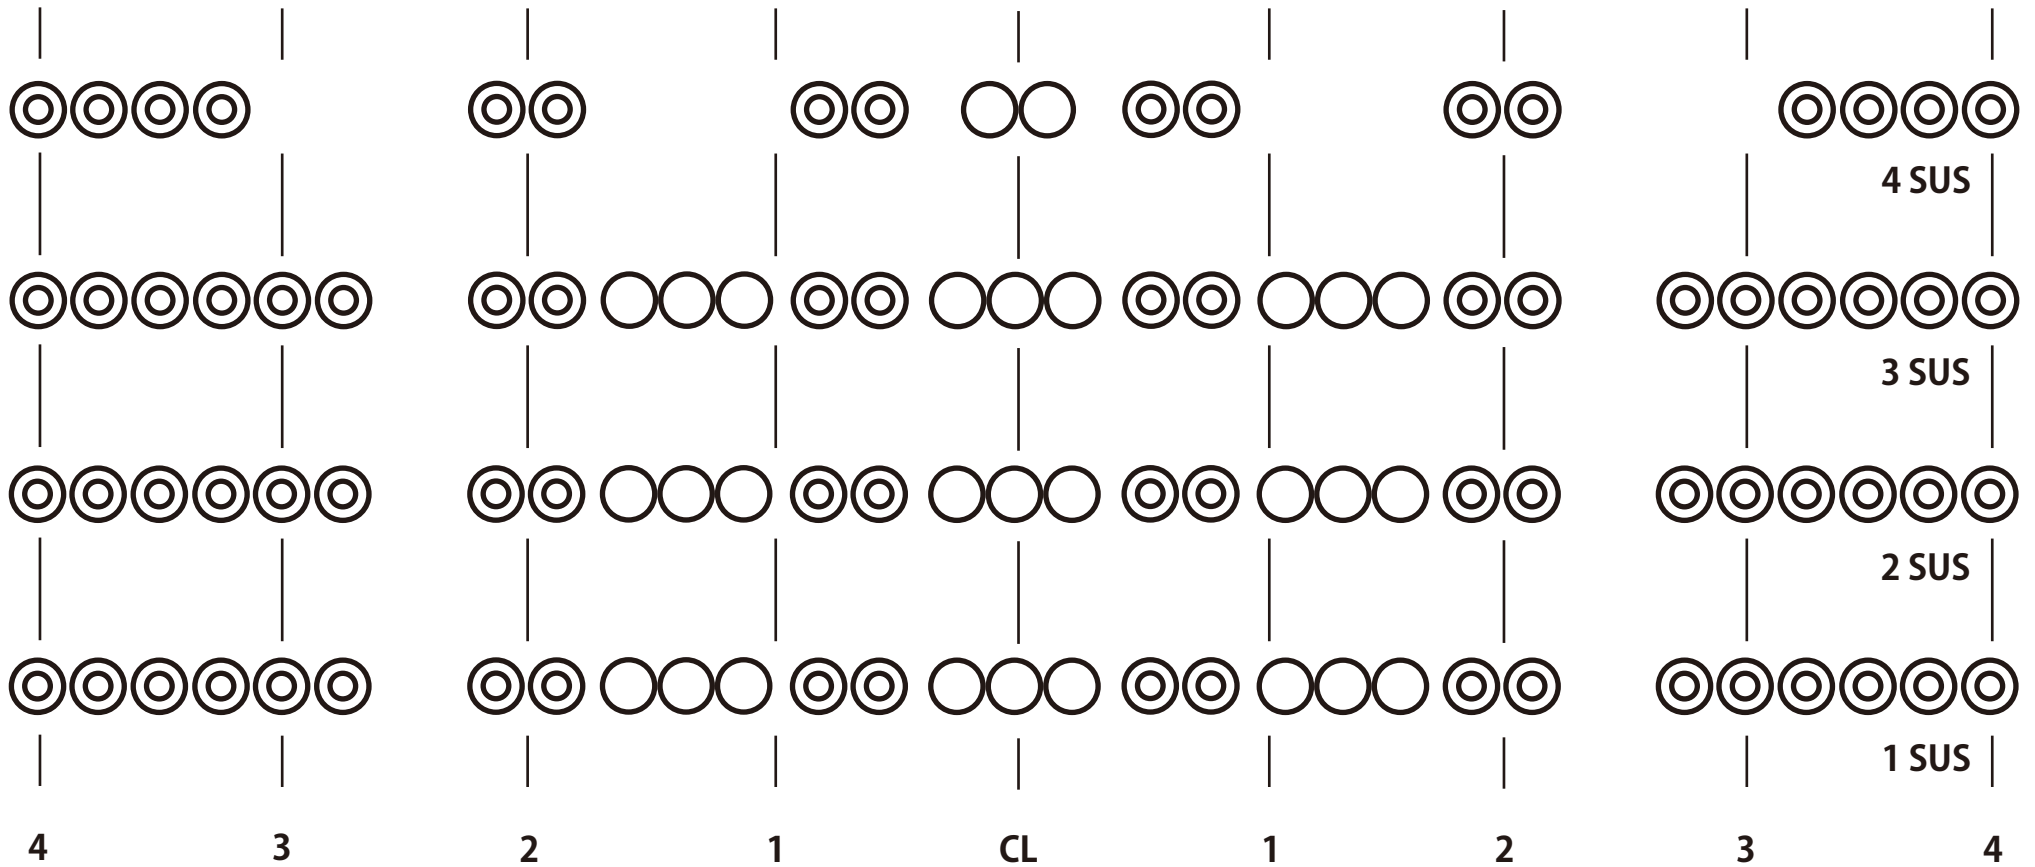

米子市文化ホール 基本仕込図
Yonago City Cultural Hall Basic Feed Diagram