


イベントホール
控室 1・2 1階

避難経路図

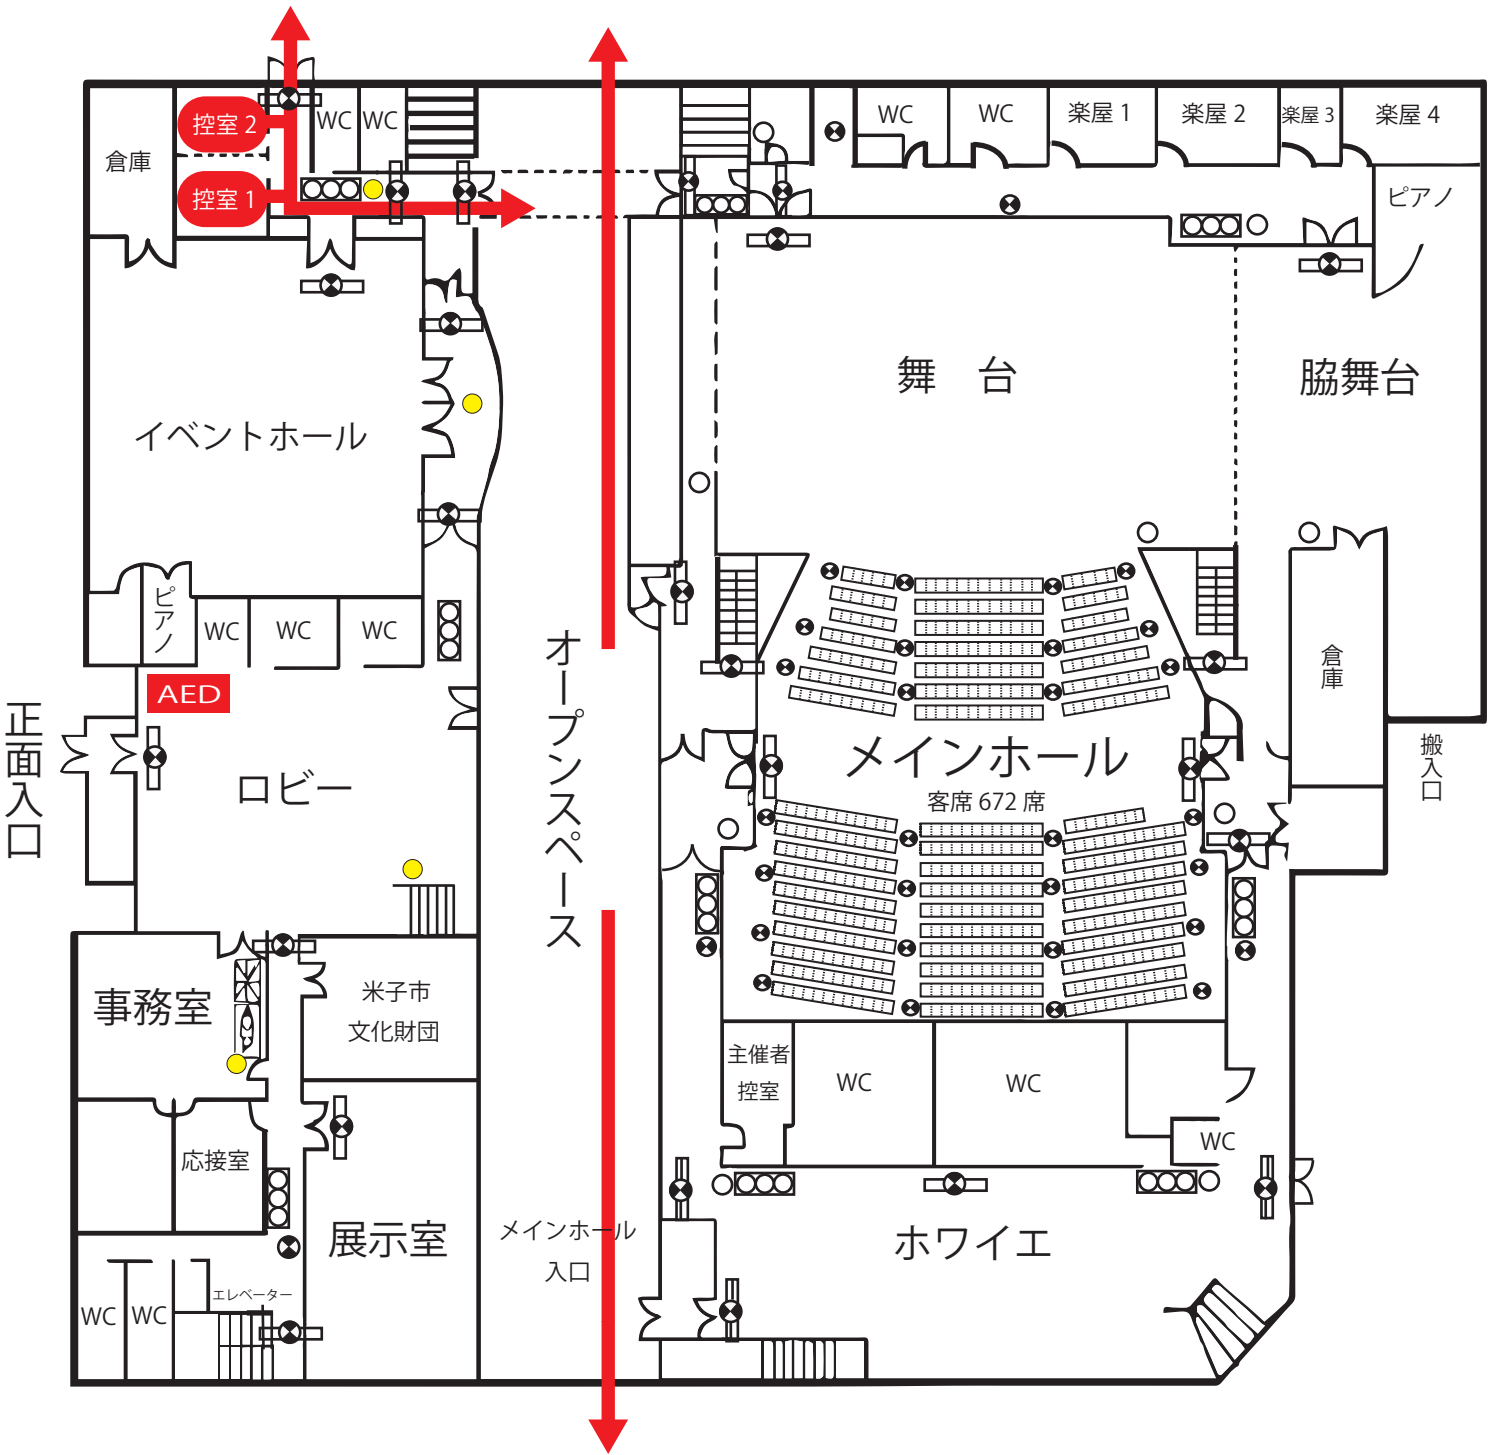

- 凡例
- AED AED
 - 消火器
 - ← 避難経路
 - ⊗ 誘導灯
 - 消火栓