


研修室 1
2階

避難経路図

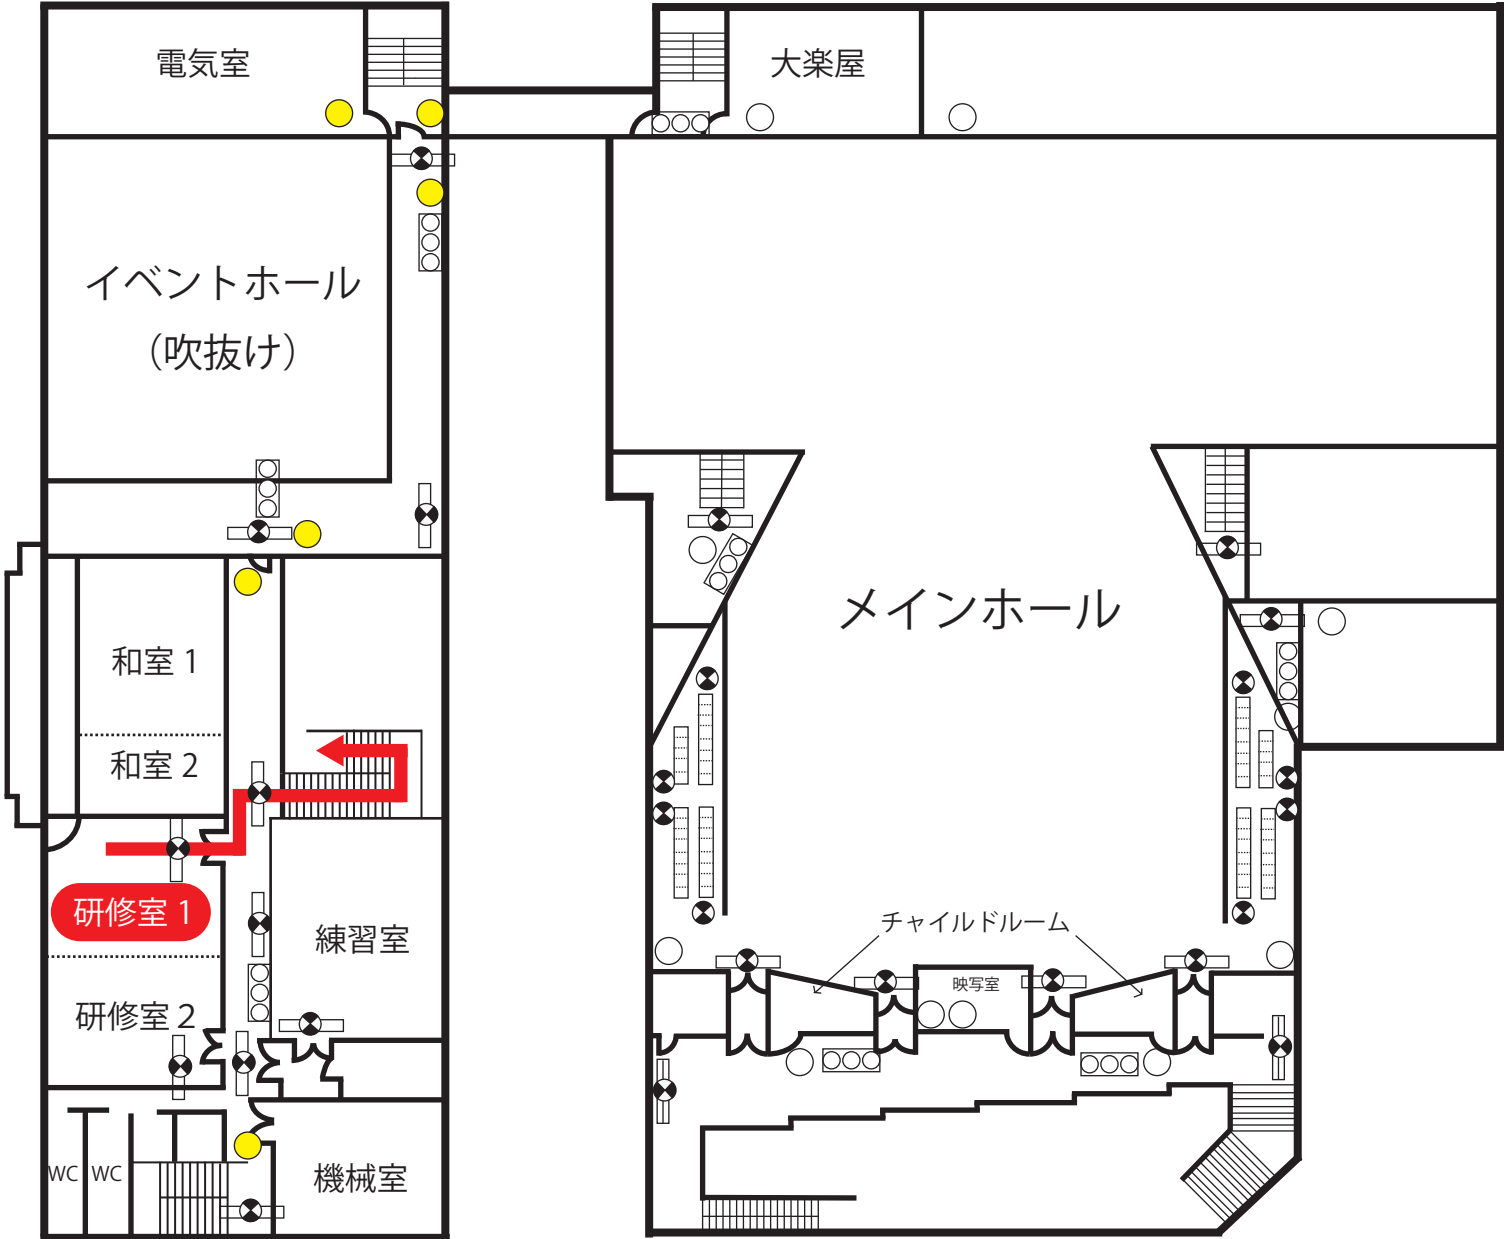

- 凡例
- AED AED
 - 消化器
 - 避難経路
 - 誘導灯
 - 消火栓

米子市文化ホール